

ΕΦΗΜΕΡΙΣ ΤΗΣ ΚΥΒΕΡΝΗΣΕΩΣ

ΤΗΣ ΕΛΛΗΝΙΚΗΣ ΔΗΜΟΚΡΑΤΙΑΣ

ΤΕΥΧΟΣ ΤΕΤΑΡΤΟ — Αρ. Φύλλου 442

4 Μαΐου 1993

ΠΕΡΙΕΧΟΜΕΝΑ

ΠΟΛΕΟΔΟΜΙΑ

ΑΠΟΦΑΣΕΙΣ

ΠΟΛΕΟΔΟΜΙΑ

ΑΠΟΦΑΣΕΙΣ

Αριθ. 2557 (1)

Τροποποίηση εγκεκριμένου σχεδίου πόλης Λάρισας.

Ο ΔΗΜΑΡΧΟΣ ΛΑΡΙΣΑΣ

Έχοντας υπόψη:

1. Τις διατάξεις:

α) Του από 17.7.1923 Ν.Δ/τος, περί σχεδίων πόλεων και κωμών.

β) Του Ν.Δ/τος 1577/1985, περί Γ.Ο.Κ.

γ) Του Ν.Δ/τος 3200/1925, περί διοικητικής αποκέντρωσης, όπως τροποποιήθηκε και συμπληρώθηκε μεταγενέστερα με το Ν.Δ. 532/1970.

δ) Του Ν.Δ/τος 712/1970 εκτελεστικών του Ν. 532/1970, περί συμπληρώσεως των διατάξεων περί διοικητικής αποκέντρωσης.

ε)Του Ν.Δ/τος 1032/1980, περί συστάσεως του Υπουργείου Χ.Ο.Π. κ.λπ.

στ) Του Ν.Δ/τος 183/1986, περί έγκρισης τροποποιήσεων και καθορισμού όρων και περιορισμών δόμησης από τους Νομάρχες (ΦΕΚ 70α/5.6.1986).

ζ) Του από 30.4.1987 Π.Δ/τος περί έγκρισης τροποποιήσεων εγκεκριμένου σχεδίου πόλης με απόφαση του Δημοτικού Συμβουλίου του Δήμου Λάρισας (ΦΕΚ 391 Δ'/13.5.1987).

η) Το από 22.1.1988 Π.Δ. (ΦΕΚ 354 Δ/12.5.1988), με το οποίο εγκρίθηκε το ρυμοτομικό σχέδιο πόλης Λάρισας.

2. Την απόφαση 373/92 του Δημοτικού Συμβουλίου Λάρισας, με την οποία προτείνεται η τροποποίηση του εγκεκριμένου σχεδίου πόλης.

3. Την από 20/25.1.1993 γνωμοδότηση του Συμβουλίου Χ.Ο.Π. Νομού Λάρισας (αριθ. πρακτικού 11, συνεδρίαση 1η).

4. Την οριστική απόφαση 42/1993 του Δημοτικού Συμβουλίου Λάρισας για την προτεινόμενη τροποποίηση, αποφασίζουμε:

Άρθρο 1

Εγκρίνεται τροποποίηση εγκεκριμένου ρυμοτομικού σχεδίου πόλης Λάρισας με έγκριση δρόμου διανομής στο ΟΤ.Γ1925 και δημιουργία νέου Ο.Τ. Γ. 1925α, όπως ορίζεται στο τοπογραφικό διάγραμμα που συνοδεύει την παρούσα απόφαση.

Άρθρο 2

Από τις διατάξεις αυτής της απόφασης δεν προκαλείται δαπάνη εις βάρος του προϋπολογισμού του Δήμου Λάρισας.

Η ισχύς της παρούσας απόφασης αρχίζει από την δημοσίευσή της στην Εφημερίδα της Κυβερνήσεως.

Μετά την παραπάνω δημοσίευση η απόφαση μαζί με το σχετικό τοπογραφικό διάγραμμα που τη συνοδεύει να αναρτηθεί στο Δημοτικό Κατάστημα επί 15ήμερο για ενημέρωση.

Η απόφαση αυτή να δημοσιευθεί στην Εφημερίδα της Κυβερνήσεως.

Λάρισα, 13 Απριλίου 1993

Ο Δήμαρχος

ΑΡΙΣΤΕΙΔΗΣ ΛΑΜΠΡΟΥΛΗΣ

ΔΗΜΟΣ ΛΑΡΙΣΑΣ

Δ/ΝΣΗ ΤΕΧΝΙΚΗΣ ΥΠΗΡΕΣΙΑΣ
ΤΜΗΜΑ ΠΟΛΕΟΔΟΜΙΑΣ
ΓΡΑΦΕΙΟ ΣΧΕΔΙΟΥ ΠΟΛΗΣ &
ΚΥΚΛΟΦΟΡΙΑΚΩΝ ΡΥΘΜΙΣΕΩΝ

ΤΟΠΟΓΡΑΦΙΚΟ ΔΙΑΓΡΑΜΜΑ
ΤΡΟΠΟΠΟΙΗΣΗ ΣΧΕΔΙΟΥ ΠΟΛΗΣ ΛΑΡΙΣΑΣ
ΣΤΟ Ο.Τ. Γ1925 **ΠΙΝ.** 1602
ΣΥΝΟΙΚΙΣΜΟΣ ΤΣΙΜΠΑ

ΘΕΜΑ: ΕΓΚΡΙΣΗ ΔΡΟΜΟΥ ΔΙΑΝΟΜΗΣ ΣΤΟ Ο.Τ. Γ 1925 ΚΑΙ ΔΗΜΙΟΥΡΓΙΑ ΝΕΟΥ Ο.Τ. Γ 1925α.

Το παρον συνοδευει την υπ αριθμ απόφαση Λαρισας

Λαρισα

Η ΠΡΟΪΣΤΑΜΕΝΗ

Ο ΣΥΝΤΑΞΑΣ

ΘΕΩΡΗΘΗΚΕ
Λαρισα

Αριθ. 2557 (2)

Τροποποίηση εγκεκριμένου σχεδίου πόλης Λάρισας.

Ο ΔΗΜΑΡΧΟΣ ΛΑΡΙΣΑΣ

Έχοντας υπόψη:

1. Τις διατάξεις:

α) Του από 17.7.1923 Ν.Δ/τος, περί σχεδίων πόλεων και κωμών.

β) Του Ν.Δ/τος 1577/1985, περί Γ.Ο.Κ.

γ) Του Ν.Δ/τος 3200/1925, περί διοικητικής αποκέντρωσης, όπως τροποποιήθηκε και συμπληρώθηκε μεταγενέστερα με το Ν.Δ. 532/1970.

δ) Του Ν.Δ/τος 712/1970 εκτελεστικών του Ν. 532/1970, περί συμπληρώσεως των διατάξεων περί διοικητικής αποκέντρωσης.

ε)Του Ν.Δ/τος 1032/1986, περί συστάσεως του Υπουργείου Χ.Ο.Π. κ.λπ.

στ) Του Ν.Δ/τος 183/1986, περί έγκρισης τροποποιήσεων και καθορισμού όρων και περιορισμών δόμησης από τους Νομάρχες (ΦΕΚ 70α/5.6.1986).

ζ) Του από 30.4.1987 Π.Δ/τος περί έγκρισης τροποποιήσεων εγκεκριμένου σχεδίου πόλης με απόφαση του Δημοτικού Συμβουλίου του Δήμου Λάρισας (ΦΕΚ 391 Δ'/13.5.1987).

η) Το από 22.1.1988 Π.Δ. (ΦΕΚ 354 Δ/12.5.1988), με το οποίο εγκρίθηκε το ρυμοτομικό σχέδιο πόλης Λάρισας.

2. Την απόφαση 373/92 του Δημοτικού Συμβουλίου Λάρισας, με την οποία προτείνεται η τροποποίηση του εγκεκριμένου σχεδίου πόλης.

3. Την από 20.1.1993 γνωμοδότηση του Συμβουλίου Χ.Ο.Π. Νομού Λάρισας (αριθ. πρακτικού 24, συνεδρίαση 1η).

4. Την οριστική απόφαση 42/1993 του Δημοτικού Συμβουλίου Λάρισας για την προτεινόμενη τροποποίηση, αποφασίζουμε:

Άρθρο 1.

Εγκρίνεται τροποποίηση εγκεκριμένου ρυμοτομικού σχεδίου πόλης Λάρισας με «ανασχεδιασμό του Κ.Χ. Γ. 2062 ώστε να τακτοποιηθεί το ιδιοκτησιακό καθεστώς, όπως ορίζεται στο τοπογραφικό διάγραμμα που συνοδεύει την παρούσα απόφαση.

Άρθρο 2.

Από τις διατάξεις αυτής της απόφασης δεν προκαλείται δαπάνη εις βάρος του προϋπολογισμού του Δήμου Λάρισας.

Η ισχύς της παρούσας απόφασης αρχίζει από την δημοσίευσή της στην Εφημερίδα της Κυβερνήσεως.

Μετά την παραπάνω δημοσίευση η απόφαση μαζί με το σχετικό τοπογραφικό διάγραμμα που τη συνοδεύει να αναρτηθεί στο Δημοτικό Κατάστημα επί 15ήμερο για ενημέρωση.


Η απόφαση αυτή να δημοσιευθεί στην Εφημερίδα της Κυβερνήσεως.

Λάρισα, 13 Απριλίου 1993

Ο Δήμαρχος

ΑΡΙΣΤΕΙΔΗΣ ΛΑΜΠΡΟΥΛΗΣ


Γ2060
ΚΧ
Γ2059
Γ2061
Γ2062
ΚΧ
Γ2069
Γ2070
Γ2072
Γ2071
Γ2073
Γ2074
Γ2076
Γ2227
Ρ
Γ2226
Γ2094
Ρ
Γ2095
Γ2082

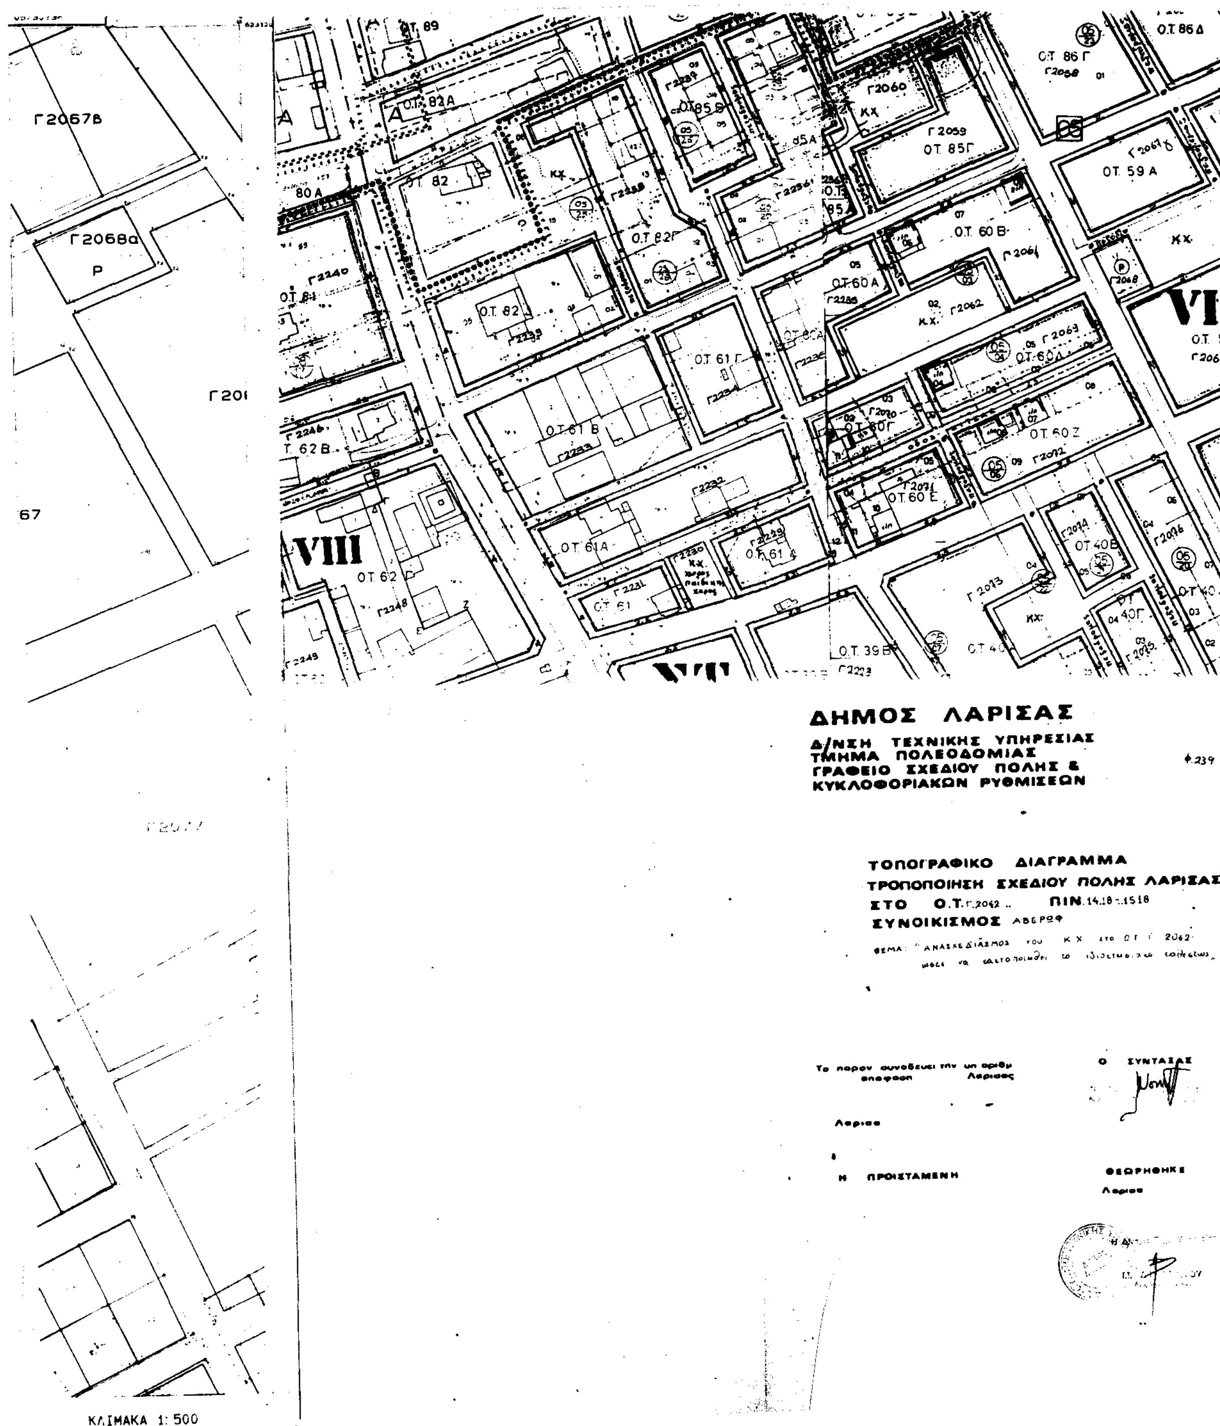
Ο.Τ. 89
Ο.Τ. 86 Δ
Ο.Τ. 86 Γ
Γ2060
Γ2059
Ο.Τ. 85Γ
Ο.Τ. 59 Α
Ο.Τ. 82Α
Ο.Τ. 85 Β
Ο.Τ. 85Α
Ο.Τ. 82
80 Α
Ο.Τ. 82Γ
Ο.Τ. 60 Β
Γ2061
Ο.Τ. 60 Α
Γ2062
Ο.Τ. 81
Ο.Τ. 82
Ο.Τ. 61 Γ
Ο.Τ. 60Δ
Γ2063
Ο.Τ. 61 Β
Ο.Τ. 60Γ
Ο.Τ. 60 Ζ
Γ2072
Ο.Τ. 62Β
Ο.Τ. 60 Ε
Ο.Τ. 40Β
VIII
Ο.Τ. 62
Ο.Τ. 61Α
Ο.Τ. 61 Δ
Ο.Τ. 61
Γ2073
Ο.Τ. 40Γ
Ο.Τ. 39 Β
Γ2067Β
Γ2068α
Ρ
ΔΗΜΟΣ ΛΑΡΙΣΑΣ
Δ/ΝΣΗ ΤΕΧΝΙΚΗΣ ΥΠΗΡΕΣΙΑΣ
ΤΜΗΜΑ ΠΟΛΕΟΔΟΜΙΑΣ
ΓΡΑΦΕΙΟ ΣΧΕΔΙΟΥ ΠΟΛΗΣ &
ΚΥΚΛΟΦΟΡΙΑΚΩΝ ΡΥΘΜΙΣΕΩΝ
Φ.239
ΤΟΠΟΓΡΑΦΙΚΟ ΔΙΑΓΡΑΜΜΑ
ΤΡΟΠΟΠΟΙΗΣΗ ΣΧΕΔΙΟΥ ΠΟΛΗΣ ΛΑΡΙΣΑΣ
ΣΤΟ Ο.Τ. Γ.2062 ΠΙΝ. 14.18-1518
ΣΥΝΟΙΚΙΣΜΟΣ ΑΒΕΡΩΦ
Το παρον συνοδευει την υπ αριθμ
αποφαση Λαρισας
Ο ΣΥΝΤΑΞΑΣ
Λαρισα
Η ΠΡΟΙΣΤΑΜΕΝΗ
ΘΕΩΡΗΘΗΚΕ
Λαρισα
ΚΛΙΜΑΚΑ 1: 500

Αριθ. 2557 (3)

Τροποποίηση εγκεκριμένου σχεδίου πόλης Λάρισας.

Ο ΔΗΜΑΡΧΟΣ ΛΑΡΙΣΑΣ

Έχοντας υπόψη:

1. Τις διατάξεις:

α) Του από 17.7.1923 Ν.Δ/τος, περί σχεδίων πόλεων και κωμών.

β) Του Ν.Δ/τος 1577/1985, περί Γ.Ο.Κ.

γ) Του Ν.Δ/τος 3200/1925, περί διοικητικής αποκέντρωσης, όπως τροποποιήθηκε και συμπληρώθηκε μεταγενέστερα με το Ν.Δ. 532/1970.

δ) Του Ν.Δ/τος 712/1970 εκτελεστικών του Ν. 532/1970, περί συμπληρώσεως των διατάξεων περί διοικητικής αποκέντρωσης.

ε)Του Ν.Δ/τος 1032/1986, περί συστάσεως του Υπουργείου Χ.Ο.Π. κ.λπ.

στ) Του Ν.Δ/τος 183/1986, περί έγκρισης τροποποιήσεων και καθορισμού όρων και περιορισμών δόμησης από τους Νομάρχες (ΦΕΚ 70α/5.6.1986).

ζ) Του από 30.4.1987 Π.Δ/τος περί έγκρισης τροποποιήσεων εγκεκριμένου σχεδίου πόλης με απόφαση του Δημοτικού Συμβουλίου του Δήμου Λάρισας (ΦΕΚ 391 Δ'/13.5.1987).

η) Το από 22.1.1988 Π.Δ. (ΦΕΚ 354 Δ/12.5.1988), με το οποίο εγκρίθηκε το ρυμοτομικό σχέδιο πόλης Λάρισας.

2. Την απόφαση 373/92 του Δημοτικού Συμβουλίου Λάρισας, με την οποία προτείνεται η τροποποίηση του εγκεκριμένου σχεδίου πόλης.

3. Την από 25.1.1993 γνωμοδότηση του Συμβουλίου Χ.Ο.Π. Νομού Λάρισας (αριθ. πρακτικού 10/20, συνεδρίαση 1η).

4. Την οριστική απόφαση 42/1993 του Δημοτικού Συμβουλίου Λάρισας για την προτεινόμενη τροποποίηση, αποφασίζουμε:

Άρθρο 1.

Εγκρίνεται τροποποίηση εγκεκριμένου ρυμοτομικού σχεδίου πόλης Λάρισας με «ανασχεδιασμό τμήματος των Ο.Τ. Γ. 1828 και Γ 2533 «όπως ορίζεται στο τοπογραφικό διάγραμμα που συνοδεύει την παρούσα απόφαση».

Άρθρο 2.

Από τις διατάξεις αυτής της απόφασης δεν προκαλείται δαπάνη εις βάρος του προϋπολογισμού του Δήμου Λάρισας.

Η ισχύς της παρούσας απόφασης αρχίζει από την δημοσίευσή της στην Εφημερίδα της Κυβερνήσεως.

Μετά την παραπάνω δημοσίευση η απόφαση μαζί με το σχετικό τοπογραφικό διάγραμμα που τη συνοδεύει να αναρτηθεί στο Δημοτικό Κατάστημα επί 15ήμερο για ενημέρωση.


Η απόφαση αυτή να δημοσιευθεί στην Εφημερίδα της Κυβερνήσεως.

Λάρισα, 13 Απριλίου 1993

Ο Δήμαρχος

ΑΡΙΣΤΕΙΔΗΣ ΛΑΜΠΡΟΥΛΗΣ


Ο.Τ. 214
Ο.Τ. 199Δ
VIII
Γ 2000
Γ 1774
Γ 2533
Γ 1829
Γ 1828
Γ 1831

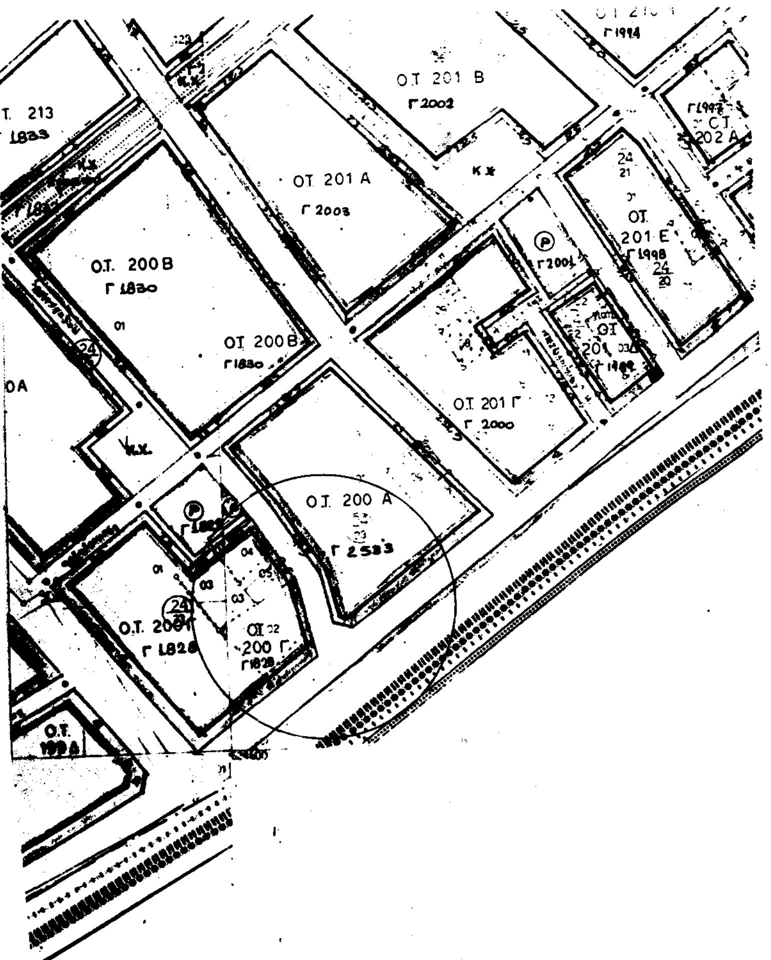

ΔΗΜΟΣ ΛΑΡΙΣΑΣ

Δ/ΝΣΗ ΤΕΧΝΙΚΗΣ ΥΠΗΡΕΣΙΑΣ
ΤΜΗΜΑ ΠΟΛΕΟΔΟΜΙΑΣ
ΓΡΑΦΕΙΟ ΣΧΕΔΙΟΥ ΠΟΛΗΣ &
ΚΥΚΛΟΦΟΡΙΑΚΩΝ ΡΥΘΜΙΣΕΩΝ

ΤΟΠΟΓΡΑΦΙΚΟ ΔΙΑΓΡΑΜΜΑ
ΤΡΟΠΟΠΟΙΗΣΗ ΣΧΕΔΙΟΥ ΠΟΛΗΣ ΛΑΡ[ΙΣΑΣ]
ΣΤΟ Ο.Τ. Γ1828 - Γ2533 **ΠΙΝ.** 1500 - 1501 - ...
ΣΥΝΟΙΚΙΣΜΟΣ ΤΟΥΜΠΑ

ΘΕΜΑ: "ΑΝΑΣΧΕΔΙΑΣΜΟΣ ΤΜΗΜΑΤΟΣ ΤΩΝ Ο.Τ. Γ 1828 και Γ 2533"

Το παρον συνοδευει την υπ αριθμ. απoφαση ... Λαρισας


Λαρισα

Η ΠΡΟΙΣΤΑΜΕΝΗ

Ο ΣΥΝΤΑΞΑΣ

ΝΟΤΗ ΠΑΡΑΣΚΕΥΗ
Αρχιτέκτων Μηχ. ΠΕ4 με Β' βαθ.

ΘΕΩΡΗΘΗΚΕ
Λαρισα

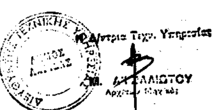

Η Δ/ντρια Τεχν. Υπηρεσίας

Μ. ΑΓΓΕΛΙΔΟΥ
Αρχιτέκτων Μηχανικός